






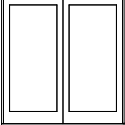
NORDVEST
1 : 125

Tegn. nr.: Rev:
2.200

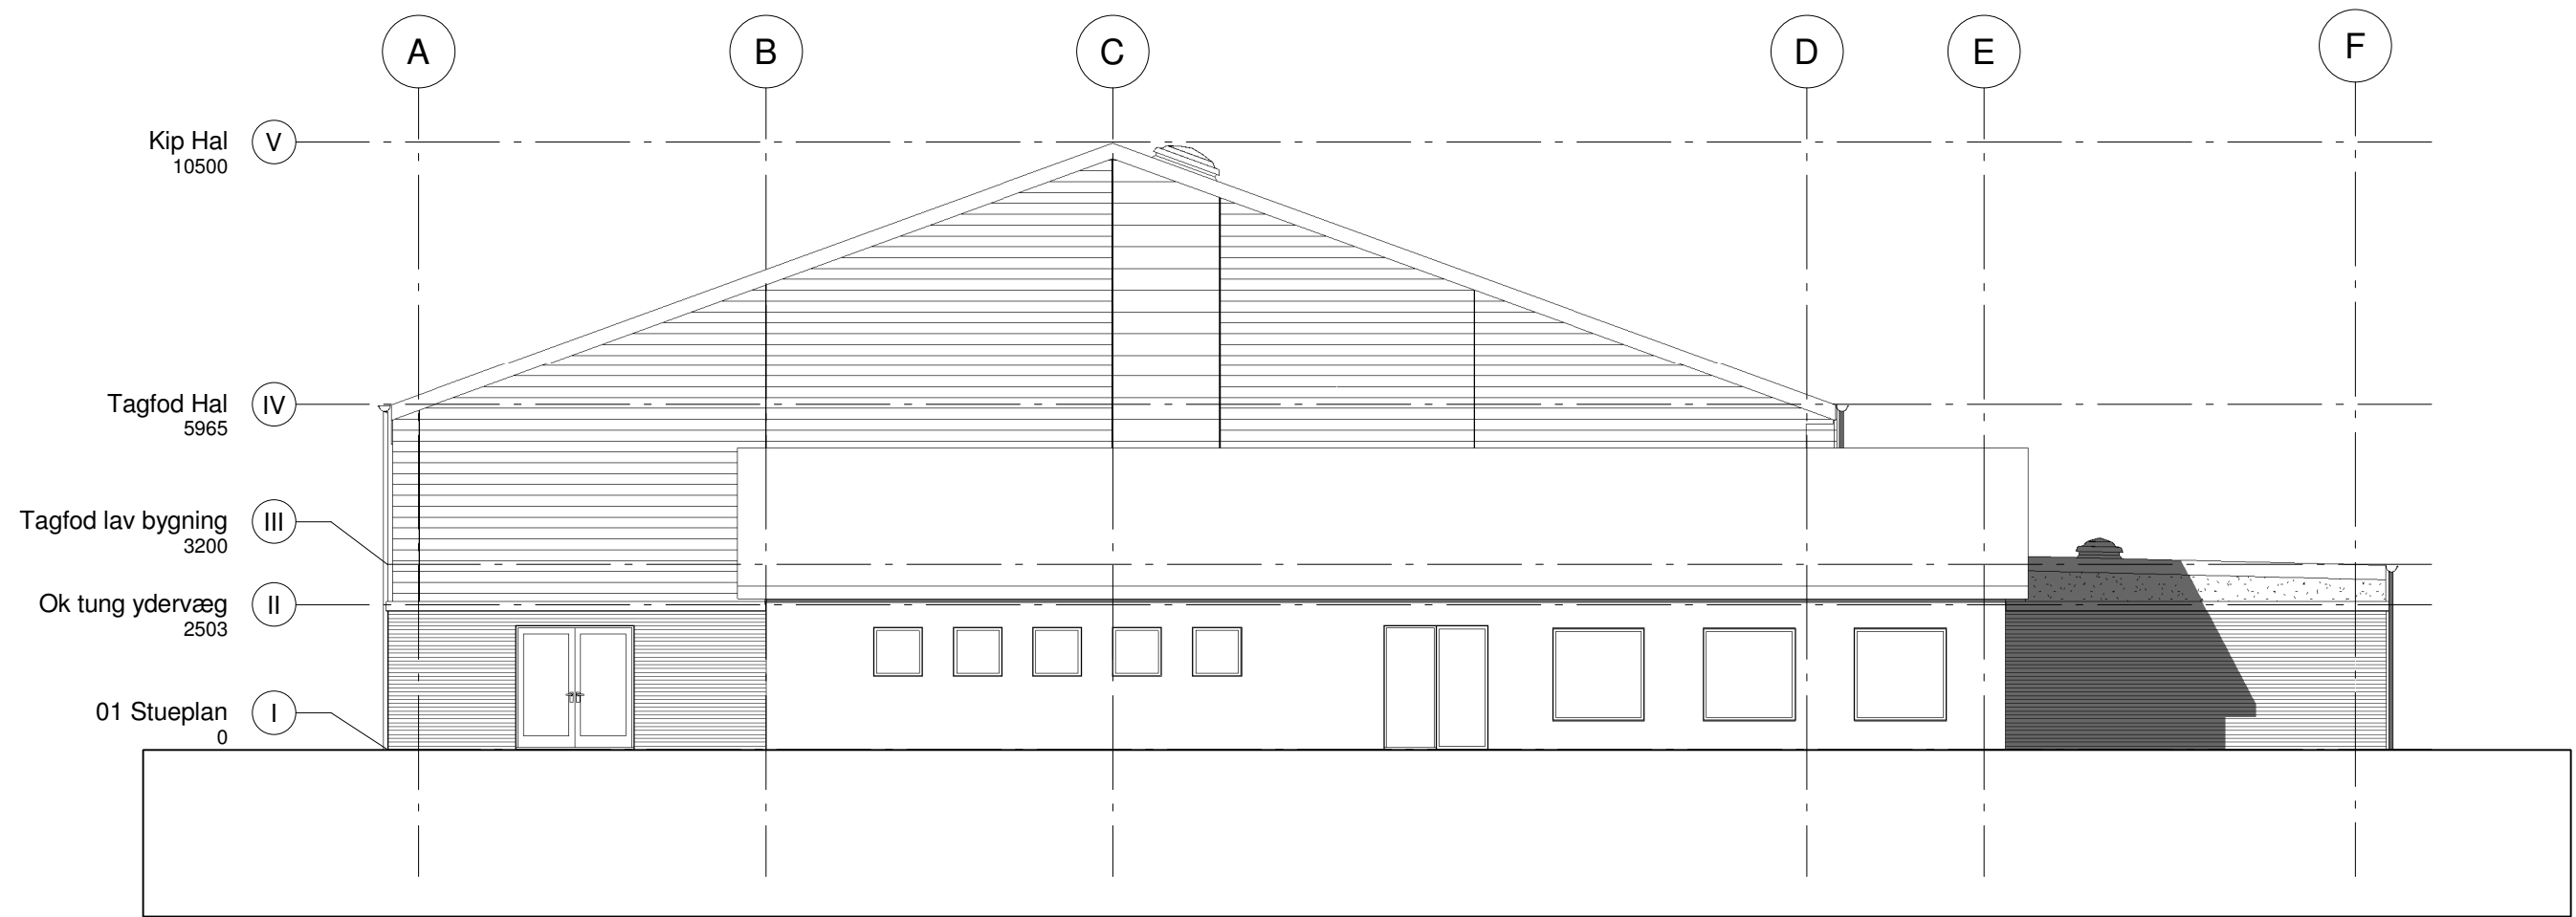

SYDVEST
1 : 125

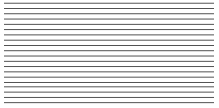Signaturforklaring

-  Nyt murværk
-  Nyt stålpladebeklædning
-  Nyt tagpapbeklædning
-  Ny fibercementpladebeklædning
-  Nye dobbelt glasøre

Fortryk d 21.11.2014

brdr. thybo & co a/s
Søtoften 12
8660 Skanderborg
Tlf.: 86 525 388 Fax: 86 521 380

brdr. thybo & co a/s

SAG: IDRÆTSHALLER I GRAUBALLE OG GJESSØ	SAGS. NR.: 14.027
EMNE: FACADE NORDVEST OG SYDVEST GJESSØ	DATO: -
SIGN.:	MÅL: 1 : 125
FIL:	TEGN. NR.: 2.200
REV A B C D E F	

VIVA ARKITEKTER APS. ARKITEKTER MAA. HØEGH GULDBERGSGADE 3A 8700 HORSSENS, TELF.: 75 64 54 50
 Arne Elkjær A/S RÅDGIVENDE INGENIØRFIRMA FRI. BREDSKIFTE ALLÈ 7, 8210 AARHUS V, 86164755 FAX 86161333